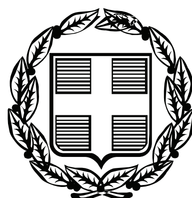


ΕΦΗΜΕΡΙΣ ΤΗΣ ΚΥΒΕΡΝΗΣΕΩΣ
ΤΗΣ ΕΛΛΗΝΙΚΗΣ ΔΗΜΟΚΡΑΤΙΑΣ

ΤΕΥΧΟΣ ΤΕΤΑΡΤΟ **Αρ. Φύλλου 43**

9 Φεβρουαρίου 2007

ΠΕΡΙΕΧΟΜΕΝΑ

ΑΠΟΦΑΣΕΙΣ

ΑΠΟΦΑΣΕΙΣ

Αριθμ. 2292π.ε. (1)

Κήρυξη ως αναδασωτέας έκτασης 449,32 στρ. στη θέση «Κουφό», περιφέρειας Δ.Δ. Αγίου Δημητρίου, Δ. Μονεμβάσιας, Νομού Λακωνίας.

Η ΓΕΝΙΚΗ ΓΡΑΜΜΑΤΕΑΣ
ΠΕΡΙΦΕΡΕΙΑΣ ΠΕΛΟΠΟΝΝΗΣΟΥ

Έχοντας υπόψη:

1. Τις διατάξεις του άρθρου 1 του ν. 3200/1955 «περί διοικητικής αποκεντρώσεως», όπως τροποποιήθηκαν και ισχύουν.

2. Τις διατάξεις των άρθρων 24 παρ. 1 και 117 παρ. 3 του Συντάγματος.

3. Των άρθρων 200 και 205 του ν.δ. 86/1969 (ΦΕΚ 7Α΄ 1969)

4. Τις διατάξεις του ν. 998/1979 «Περί προστασίας των δασών κ.λ.π.» και ειδικότερα:

α) του άρθρου 34 παρ. 4, β) του άρθρου 38 παρ. 1. γ. άρθρου 41 παρ. 3., όπως συμπληρώθηκαν με το άρθρο 1 παρ. 8 του ν. 3208/2003.

5. Τις διατάξεις του άρθρου 7 του ν. 2503/1997 « Διοίκηση, οργάνωση, στελέχωση της Περιφέρειας, ρύθμιση θεμάτων για την τοπική αυτοδιοίκηση και άλλες διατάξεις.

6. Τις διαταγές του Υπουργείου Γεωργίας:

α) 160417/1180/8.7.1980, β) 182447/3049/24.9.1980.

7. Την υπ' αριθμ. 2033/15.12.2006 πρόταση του Δασαρχείου Μολάων με την οποία προτείνεται η κήρυξη της έκτασης ως αναδασωτέας.

Κηρύσσουμε ως αναδασωτέα με σκοπό την αποκατάσταση με φυσική αναγέννηση της προϋπάρχουσας δασικής βλάστησης η οποία καλυπτόταν από αείφυλλα πλατύφυλλα (σχίνα, αγριελιές, σπαλάθια) σε ποσοστό 40-80%, που καταστράφηκε από πυρκαγιά, της κατηγορίας της παραγράφου 1 του άρθρου 3 (περίπτωση ΙΙΙβ) του ν. 998/1979 «περί προστασίας των δασών και των δασικών εν γένει εκτάσεων της Χώρας» , όπως αντικαταστάθηκε με την παράγραφο 1 του άρθρου 1 ν. 3208/2003, δημόσια δασική έκταση εμβαδού 449,32 στρ. (εξαιρουμένων των των εντός αυτής μη δασικών εκτάσεων), που βρίσκεται στη δασική θέση «Κουφό», περιφέρειας Δ.Δ. Αγίου Δημητρίου, Δ. Μονεμβάσιας, Νομού Λακωνίας, που προσδιορίζεται στο τοπογραφικό διάγραμμα κλίμακας 1:5000 με στοιχεία (1, 2, 3, ... , 38, 1), που απεικονίζεται σε απόσπασμα χάρτη εκδόσεως Γ.Υ.Σ. κλίμακας 1:5000 (Φ.Χ. 7386_2) και έχει όρια:

Βόρεια: Με δημόσια δασική έκταση.

Νότια: Με δημόσια δασική έκταση και επαρχιακό δρόμο.

Ανατολικά: Με δημόσια δασική έκταση.

Δυτικά: Με δημόσια δασική έκταση και επαρχιακό δρόμο,

όπως φαίνεται στο συνημμένο τοπογραφικό διάγραμμα κλίμακας 1: 5000 με στοιχεία (1, 2, 3, ... , 38, 1), που απεικονίζεται σε απόσπασμα χάρτη εκδόσεως Γ.Υ.Σ. κλίμακας 1:5000, (Φ.Χ. 7386_2), που αποτελεί αναπόσπαστο μέρος της απόφασης αυτής.

Η απόφαση αυτή να δημοσιευθεί στην Εφημερίδα της Κυβερνήσεως.

Σπάρτη, 15 Ιανουαρίου 2007

Η Γενική Γραμματέας Περιφέρειας
ΑΓΓΕΛΑ ΑΒΟΥΡΗ

ΤΟΠΟΓΡΑΦΙΚΟ ΔΙΑΓΡΑΜΜΑ

Σε απόσπασμα χάρτη έκδοσης Γ.Υ.Σ. κλίμακας 1:5000
αρ. φύλλου 7386/2 καμένης δημόσιας δασικής έκτασης
από πυρκαγιά που έλαβε χώρα στις 24-8-2006 στη
θέση "Κουφό" Δ.Δ. Αγ. Δημητρίου Δήμου Μονεμβασίας
Ν. Λακωνίας
Γεωγρ. μήκος: 22° 54' 36" Γεωγρ. πλάτος 36° 40' 54"
Εμβαδόν: 449,319 στρέμματα
Υπό στοιχεία (1,2,3,...,38,1)

Μολάοι 13-12-06

Ο συντάξας

ΕΛΕΥΘΕΡΙΟΣ
ΔΑΣΟΛΟΓΟΣ

Θεωρήθηκε
ο Δασάρχης

ΔΗΜΟΣΘΕΝΗΣ ΔΗΜΗΤΡΟΠΟΥΛΟΣ
ΔΑΣΟΛΟΓΟΣ

Ανήκει στην απόφαση μας
αριθμ. 2292πε/07

ΘΕΩΡΕΙΤΑΙ
Σπάρτη ...-1-... 2007
Ο Διευθυντής Δασών
ΚΩΝ/ΝΟΣ ΓΙΑΝΝΑΚΟΠΟΥΛΟΣ
ΔΑΣΟΛΟΓΟΣ ΜΕ Α' ΒΑΘΜΟ

Η ΓΕΝΙΚΗ ΓΡΑΜΜΑΤΕΑΣ
ΠΕΡΙΦΕΡΕΙΑΣ ΠΕΛ/ΝΗΣΟΥ
ΑΓΓΕΛΑ ΑΒΟΥΡΗ

ΑΝΑΔΑΣΩΤΕΑ
ΕΚΤΑΣΗ
ΕΜΒΑΔΟΝ Ε=449.319 Μ2

ΕΘΝΙΚΟ ΤΥΠΟΓΡΑΦΕΙΟ
Για τεχνικούς λόγους στο σχεδιάγραμμα
έγινε σμίκρυνση κατά ποσοστό 55 %

ΣΥΝΤΕΤΑΓΜΕΝΕΣ ΚΟΡΥΦΩΝ ΣΕ ΕΓΣΑ 87		
Α/Α	POINT X	POINT Y
1	401910.6716	4059478.4395
2	401861.8685	4059635.4924
3	402012.9111	4059735.2859
4	401892.2162	4059848.9506
5	401993.8960	4059929.5322
6	402177.4427	4059943.7738
7	402327.6993	4059918.4081
8	402447.5065	4060009.4295
9	402582.2534	4060058.6888
10	402682.5150	4060041.6841
11	402739.4054	4060047.4232
12	402818.0149	4060084.8047
13	402875.1975	4060153.7919
14	402929.9970	4060156.4937
15	402984.5157	4060117.9182
16	403044.1208	4060140.4183
17	403077.4914	4060120.1939
18	403082.1679	4060085.7337
19	403036.5623	4060040.0644
20	403020.6714	4060004.3275
21	403003.9066	4059990.3557
22	402935.5848	4060007.0852
23	402891.0308	4059996.8181
24	402876.0180	4059974.2585
25	402863.5464	4059909.1748
26	402784.7075	4059933.7525
27	402705.3304	4059891.3924
28	402660.1411	4059882.4912
29	402522.9843	4059799.2438
30	402634.4646	4059702.0762
31	402768.8957	4059450.1078
32	402745.3151	4059390.5292
33	402697.0681	4059355.3599
34	402599.4178	4059405.0157
35	402515.3746	4059410.3510
36	402421.6851	4059375.5625
37	402313.9876	4059479.3607
38	402094.3172	4059590.0906

Αριθμ. 200 (2)

Επικύρωση καθορισμού οριογραμμών τμήματος ρέματος κατά μήκος της ιδιοκτησίας Αντωνίου Δ. Κούτσου, στον οικισμό Κυπαρίσσι του Δήμου Ζάρακα Νομού Λακωνίας.

Η ΓΕΝΙΚΗ ΓΡΑΜΜΑΤΕΑΣ
ΠΕΡΙΦΕΡΕΙΑΣ ΠΕΛΟΠΟΝΝΗΣΟΥ

Έχοντας υπόψη τις ακόλουθες διατάξεις, και λοιπά έγγραφα:

1. Τις διατάξεις των άρθρων 5, 6 και 8 του ν. 3200/1955, «Περί Διοικητικής Αποκέντρωσης».

2. Τις διατάξεις του ν. 2853/16.7.1922 «Περί υδραυλικών εν γένει έργων και αστυνομεύσεως των Δημοσίων Υδάτων», όπως αυτές τροποποιήθηκαν με τις αντίστοιχες του ν.δ. 10/29.12.1923 και κωδικοποιήθηκαν από τις διατάξεις του π.δ. 18/21.3.1924.

3. Τα οριζόμενα στο άρθρο 6 της με υπ' αριθμ. 3046/304/3.2.1989 απόφασης του Αναπληρωτή Υπουργού Περιβάλλοντος Χωροταξίας και Δημοσίων Έργων «Κτιριοδομικός Κανονισμός και ειδικότερα τις διατάξεις του άρθρου 6 αυτού σχετικά με τη δόμηση κοντά σε ρέματα, όπως ισχύει σήμερα.

4. Τις διατάξεις του άρθρου 5 του ν. 3010/25.4.2002 (Α΄ 91) «Εναρμόνιση του ν. 1650/1986 με τις οδηγίες 97/11 ΕΕ και 96/61 ΕΕ» και ειδικότερα τις διατάξεις του άρθρου 5 αυτού «Διαδικασία Οριοθέτησης και ρυθμίσεις θεμάτων για τα υδατορέματα».

5. Τις διατάξεις του άρθρου 6 του ν. 880/1979 (ΦΕΚ 58 Α) «Περί καθορισμού ανωτάτων ορίων συντελεστού δόμησης κ.λ.π.» όπως συμπληρώθηκε από τις διατάξεις της παρ. 1γ του άρθρου 6 του ν. 2052/1992.

6. Τις διατάξεις του ν. 2503/1997 (ΦΕΚ 107 Α/30.5.1997) «Διοίκηση, Οργάνωση, Στελέχωση της Περιφέρειας, Ρυθμίσεις θεμάτων για την Τοπική Αυτοδιοίκηση και άλλες διατάξεις».

7. Τις οικίες διατάξεις του ν. 2508/1997 (ΦΕΚ 124 Α/13.6.1997) «Βιώσιμη Οικιστική Ανάπτυξη των πόλεων και οικισμών της χώρας και άλλες διατάξεις».

8. Τις οικίες διατάξεις του ν. 2690/1999 (ΦΕΚ 45 Α/1999) «Κύρωση Κώδικα Διοικητικής Διαδικασίας και άλλες διατάξεις».

9. Τα οριζόμενα στη με αριθμό 19664/20.12.2001 απόφαση του Γενικού Γραμματέα Περιφέρειας Πελοποννήσου.

10. Τα οριζόμενα στη με αριθμό 1592/14.2.2002 απόφαση του Γενικού Γραμματέα Περιφέρειας Πελοποννήσου.

11. Το από Οκτωβρίου 2006 τοπογραφικό και υψομετρικό διάγραμμα (αριθμ. σχεδίου Υ-01, κλίμακα 1:200), καθορισμού των οριογραμμών τμήματος ρέματος κατά μήκος της ιδιοκτησίας Αντωνίου Δ. Κουτσού, στον οικισμό Κυπαρίσσι του Δήμου Ζάρακα Νομού Λακωνίας., το οποίο συντάχθηκε από τον Διπλ. Αγρονόμο Τοπογράφο Μηχανικό Ιωάννη Γιαξόγλου και τον Διπλ. Πολιτικό Μηχανικό Δημήτριο Κουραντή, ελέγχθηκε και θεωρήθηκε στις 28.11.2006 από τη Δ/νση Τεχνικών Υπηρεσιών της Ν.Α. Λακωνίας.


12. Τη υπ' αριθμ. 35/16.1.2007 γνωμοδότηση - εισήγηση της Δ/νσης Τεχνικών Υπηρεσιών της Ν.Α. Λακωνίας, σχετικά με τον καθορισμό των οριογραμμών τμήματος ρέματος κατά μήκος της ιδιοκτησίας Αντωνίου Δ. Κουτσού, στον οικισμό Κυπαρίσσι του Δήμου Ζάρακα Νομού Λακωνίας, σύμφωνα με το αμέσως πιο πάνω αναφερόμενο τοπογραφικό και υψομετρικό διάγραμμα, αποφασίζουμε:

Την επικύρωση των οριογραμμών τμήματος ρέματος κατά μήκος της ιδιοκτησίας Αντωνίου Δ. Κουτσού, στον οικισμό Κυπαρίσσι του Δήμου Ζάρακα Νομού Λακωνίας., οριζομένων με τα σημεία Β1, Β2, ... , Β16 δεξιά (ανατολικά) και Α1, Α2, ... , Α9 αριστερά (δυτικά) εκατέρωθεν της ροής του ρέματος, σύμφωνα με το από Οκτωβρίου 2006 τοπογραφικό και υψομετρικό διάγραμμα (αριθμ. σχεδίου Υ-01, κλίμακα 1:200), το οποίο συντάχθηκε από τον Διπλ. Αγρονόμο Τοπογράφο Μηχανικό Ιωάννη Γιαξόγλου και τον Διπλ. Πολιτικό Μηχανικό Δημήτριο Κουραντή, ελέγχθηκε και θεωρήθηκε στις 28.11.2006 από τη Δ/νση Τεχνικών Υπηρεσιών της Ν.Α. Λακωνίας.

Η απόφαση αυτή να δημοσιευθεί στην Εφημερίδα της Κυβερνήσεως.

Τρίπολη, 18 Ιανουαρίου 2007

Η Γενική Γραμματέας Περιφέρειας
ΑΓΓΕΛΑ ΑΒΟΥΡΗ

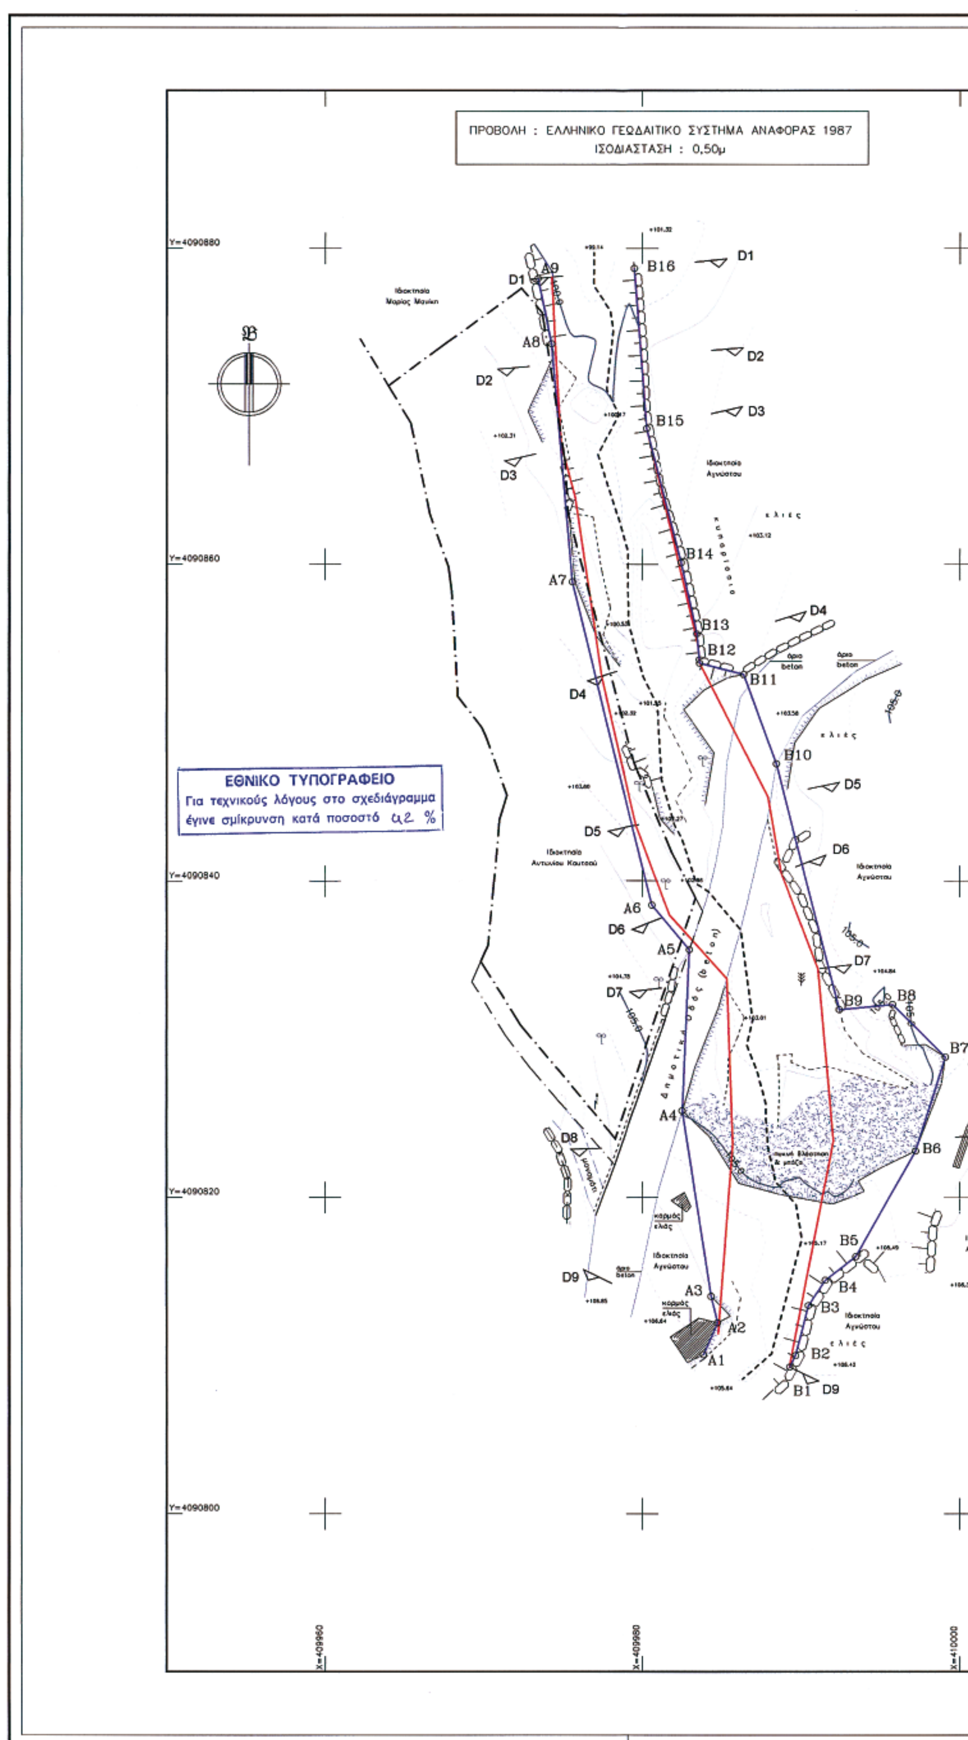
ΠΡΟΒΟΛΗ : ΕΛΛΗΝΙΚΟ ΓΕΩΔΑΙΤΙΚΟ ΣΥΣΤΗΜΑ ΑΝΑΦΟΡΑΣ 1987
ΙΣΟΔΙΑΣΤΑΣΗ : 0,50μ
Y=4090880
Y=4090860
Y=4090840
Y=4090820
Y=4090800
X=409960
X=409980
X=410000
ΕΘΝΙΚΟ ΤΥΠΟΓΡΑΦΕΙΟ
Για τεχνικούς λόγους στο σχεδιάγραμμα
έγινε σμίκρυνση κατά ποσοστό ι,2 %
A1
A2
A3
A4
A5
A6
A7
A8
A9
B1
B2
B3
B4
B5
B6
B7
B8
B9
B10
B11
B12
B13
B14
B15
B16
D1
D2
D3
D4
D5
D6
D7
D8
D9
ελιές

B7

+105,48

συλλογο

D8

B6

+105,08

Ιδιοκτησία Αγνώστου

+105,32

X=410000

ΥΠΟΜΝΗΜΑ

ΥΠΑΡΧΟΥΣΑ ΚΑΤΑΣΤΑΣΗ

- Αξονας Ιδιοκτησίας
- Φρύδι Τεχνικό
- Πόδι Πρανούς
- Οριο Δρόμου
- Συρματόπλεγμα
- Ξερολιθιά
- Κοίτη Ρέματος
- Πυκνή Βλάστηση–Μπάζα
- Στάθμη

ΣΤΟΙΧΕΙΑ ΥΔΡΟΛΟΓΙΚΗΣ ΜΕΛΕΤΗΣ

- D1 D1 Γραμμή Διατομής
- Γραμμή πλημμύρας
- Οριογραμμή ρέματος [πρόταση]

ΣΤΟΙΧΕΙΑ ΠΡΟΒΟΛΗΣ

Μέτρο γραμμικής παραμόρφωσης (Κ) στο κέντρο φύλλου : 0.999699763

Ε.Γ.Σ.Α. 87 (Ελληνικό Γεωδαιτικό Σύστημα Αναφοράς)

Ελλειψοειδές GRS 80 α=6378137 φ=1/298.2572236

Εγκάρσια Μερκατορική Προβολή

Κεντρικός Μεσημβρινός λο = 24 Κο = 0,9996

Στον Κεντρικό Μεσημβρινό Αναφοράς το χ = 500.000

ΠΑΡΑΤΗΡΗΣΕΙΣ

> Το όριο της ιδιοκτησίας Κουτσού έχει τέθει βάση του τοπογραφικου διαγράμματος που έχει συντάξει ο Πολιτικός Μηχανικός Θεόδωρος Σταμαδιάνος.

ΣΥΝΤΕΤΑΓΜΕΝΕΣ ΚΟΡΥΦΩΝ ΟΡΙΟΓΡΑΜΜΗΣ ΡΕΜΑΤΟΣ [ΠΡΟΒΟΛΗ : ΕΓΣΑ '87]

ΚΟΡΥΦΕΣ ΑΡΙΣΤΕΡΗΣ ΟΡΙΟΓΡΑΜΜΗΣ [ΔΥΤΙΚΗ]

ΚΟΡΥΦΕΣ	Χ	Υ	ΠΛΕΥΡΕΣ
A1	409983.856	4090810.063	2.19
A2	409984.741	4090812.069	1.73
A3	409984.337	4090813.750	11.88
A4	409982.509	4090825.486	10.20
A5	409982.950	4090835.673	3.68
A6	409980.605	4090838.504	21.05
A7	409975.510	4090858.923	15.10
A8	409974.189	4090873.964	4.23
A9	409973.334	4090878.104	6.21

ΚΟΡΥΦΕΣ ΔΕΞΙΑΣ ΟΡΙΟΓΡΑΜΜΗΣ [ΑΝΑΤΟΛΙΚΗ]

ΚΟΡΥΦΕΣ	Χ	Υ	ΠΛΕΥΡΕΣ
B1	409989.282	4090809.273	5.48
B2	409989.665	4090810.000	0.82
B3	409990.464	4090813.168	3.27
B4	409991.521	4090814.770	1.92
B5	409993.435	4090816.274	2.43
B6	409997.188	4090822.939	7.65
B7	409999.092	4090828.889	6.25
B8	409995.749	4090832.211	4.71
B9	409992.393	4090831.887	3.37
B10	409988.442	4090847.424	16.03
B11	409986.379	4090853.055	6.00
B12	409983.601	4090853.770	2.87
B13	409983.420	4090855.627	1.87
B14	409982.436	4090860.119	4.60
B15	409980.282	4090868.604	8.75
B16	409979.507	4090878.744	10.17

ΓΙΑΞΟΓΛΟΥ - σύμβουλοι μηχανικοί
γραφείο αρχιτεκτονικών & πολεοδομικών μελετών

ΒΡΑΣΙΔΟΥ 71 - 23100 - ΣΠΑΡΤΗ - τηλ. 27310 22188 fax 27310 24779

ΜΕΛΕΤΗ	ΟΡΙΟΘΕΤΗΣΗ ΡΕΜΑΤΟΣ
ΕΠΙΣΠΕΥΔΩΝ	ΑΝΤΩΝΙΟΣ ΚΟΥΤΣΟΣ του ΔΗΜΗΤΡΙΟΥ
ΘΕΣΗ	Οικισμός ΚΥΠΑΡΙΣΣΙ - Δ.Δ. ΚΥΠΑΡΙΣΣΙΟΥ Δ. ΖΑΡΑΚΑ - Ν. ΛΑΚΩΝΙΑΣ
ΗΜΕΡΟΜΗΝΙΑ	ΟΚΤΩΒΡΙΟΣ 2006

ΑΡ. ΣΧΕΔΙΟΥ :	ΤΙΤΛΟΣ ΣΧΕΔΙΟΥ :	ΑΡ. ΕΡΓΟΥ :
Υ-01	ΟΡΙΖΟΝΤΙΟΓΡΑΦΙΑ ΥΔΑΤΟΡΕΜΑΤΟΣ	Ε-1138

ΟΜΑΔΑ ΜΕΛΕΤΗΣ

ΙΩΑΝΝΗΣ ΓΙΑΞΟΓΛΟΥ
Αγρ. & Τοπογράφος Μηχανικός Ε.Μ.Π.
M.Sc. Γεωπληροφορικής Ε.Μ.Π.

ΔΗΜΗΤΡΗΣ ΚΟΥΡΑΝΤΗΣ
Πολιτικός Μηχανικός - Υδραυλικός

ΟΙ ΣΥΝΤΑΞΑΝΤΕΣ

ΙΩΑΝΝΗΣ Γ. ΓΙΑΞΟΓΛΟΥ
ΔΙΠΛ. ΑΓΡ. ΤΟΠΟΓΡΑΦΟΣ ΜΗΧΑΝΙΚΟΣ
ΕΘΝΙΚΟΥ ΜΕΤΣΟΒΙΟΥ ΠΟΛΥΤΕΧΝΕΙΟΥ
ΜΕΛΟΣ Τ.Ε.Ε. ΑΡΙΘΜΟΣ ΜΗΤΡΩΟΥ 84641
ΒΡΑΣΙΔΟΥ 71 - ΣΠΑΡΤΗ - ☎ 27310-22188
ΑΦΜ: 104276080 ΔΟΥ: ΣΠΑΡΤΗΣ

ΔΗΜΗΤΡΙΟΣ ΑΝΤ. ΚΟΥΡΑΝΤΗΣ
ΠΟΛΙΤΙΚΟΣ ΜΗΧΑΝΙΚΟΣ
ΠΑΝΕΠΙΣΤΗΜΙΟΥ ΠΑΤΡΩΝ
ΤΕΕ ΑΡ. 89404
ΒΡΑΣΙΔΟΥ 71 - ΣΠΑΡΤΗ
ΤΗΛ. 29757 & FAX

ΘΕΩΡΗΣΕΙΣ

ΕΛΕΓΧΘΗΚΕ
Σπάρτη, 28 ΝΟΕ. 2006
Ο Υπάλληλος

ΠΑΝΑΓΙΩΤΗΣ ΓΡ. ΚΩΣΤΑΚΟΣ
ΤΟΠΟΓΡΑΦΟΣ ΜΗΧΑΝΙΚΟΣ Τ.Ε.
ΜΕ Γ' ΒΑΘΜΟ

ΕΛΕΓΧΘΗΚΕ
Σπάρτη, 28 ΝΟΕ. 2006
Ο Προϊστάμενος Μελετών

Παναγιώτης Γ. Πανηγύρης
M.sc. Πολιτικός Μηχανικός με Α' β.

Το παρόν συνοδεύει την αριθ. 200/07.... απόφαση Γεν. Γραμ. Περιφέρειας Πελοποννήσου

Ο Γ.Γ.Π.Π.

Αγγελική Αθουρη

ΘΕΩΡΗΘΗΚΕ
Σπάρτη, 28 ΝΟΕ. 2006
Ο Δ/ντής της Δ/νσης Τεχν. Υπηρ.

ΓΕΩΡΓΙΟΣ ΖΕΡΒΑΣ
ΠΕΑ

Αριθμ. Ι-185/07 (3)

Καθορισμός χρήσης γης τεμαχίου προς παραχώρηση του αγροκτήματος Μοναστηρακίου

Ο ΝΟΜΑΡΧΗΣ ΕΒΡΟΥ

Έχοντας υπόψη:

1. Το ν. 1512/11.01.1985 (ΦΕΚ 4Α) «Τροποποίηση και συμπλήρωση πολεοδομικών διατάξεων κλπ.» και ειδικά το άρθρο 3 «Καθορισμός χρήσεων παραχωρούμενων δημοσίων εκτάσεων».

2. Το υπ' αριθμ. Ι-4108/11.10.2006 έγγραφο της Διεύθυνσης Πολεοδομίας και Περιβάλλοντος Ν.Δ. Έβρου.

3. Το υπ' αριθμ. 14929/4.12.2006 έγγραφο της Διεύθυνσης Γεωργικής Ανάπτυξης της Περ. Αν. Μακεδονίας - Θράκης.

4. Το υπ' αριθμ. Ζ/12505/13.10.2006 έγγραφο της Διεύθυνσης Αγροτικής Ανάπτυξης Ν.Δ. Έβρου.

5. Το υπ' αριθμ. 2915/19.10.2006 έγγραφο της ΙΘ΄ Εφορίας Προϊστορικών και Κλασσικών Αρχαιοτήτων.

6. Το υπ' αριθμ. 1201/10.10.2006 έγγραφο της Δ/νσης Τουρισμού της Περιφέρειας Ανατ. Μακεδονίας - Θράκης.

7. Το υπ' αριθμ. 5211/16.11.2006 έγγραφο της Διεύθυνσης Υγείας Ν.Δ. Έβρου.

8. Το υπ' αριθμ. 2422/29.9.2006 έγγραφο της Διεύθυνσης Τοπογραφίας Ν.Δ. Έβρου.

9. Το υπ' αριθμ. 4231/30.10.2006 έγγραφο του Δασαρχείου Αλεξανδρούπολης.

10. Την υπ' αριθμ. 290/31.10.2006 ομόφωνη απόφαση του Δημοτικού Συμβουλίου του Δήμου Φερών με την οποία συναινεί στην παραχώρηση.

11. Την υπ' αριθμ. 5316/13.12.2006 απόφαση της επιτροπής του άρθρου 26 του ν. 1892/1990 του Ν.Δ. Έβρου με την οποία συναινούν στην άρση των απαγορεύσεων του ν. 1892/1990, αποφασίζουμε:

Καθορίζουμε την χρήση γης τμήματος προς παραχώρηση του τεμαχίου υπ' αριθm. 14β με στοιχεία (Α, Β, Γ, Δ, Ε, Α) έκτασης 4.000 τ.μ. του αγροκτήματος «Μοναστηρακίου» Ν. Έβρου ΟΔ 1936, για ανέγερση σταβλικών εγκαταστάσεων, όπως φαίνεται στο συνημμένο στην παρούσα απόφαση τοπογραφικό διάγραμμα που θεωρήθηκε από την Προϊσταμένη της Δ/νσης Πολεοδομίας και Περιβάλλοντος του Νομαρχιακού Διαμερίσματος Έβρου κα Μικέδη - Νικολάου Πηνελόπη Αρχιτέκτων Μηχανικός με Α΄ βαθμό.

Η απόφαση αυτή να δημοσιευθεί στην Εφημερίδα της Κυβερνήσεως.


Αλεξανδρούπολη, 26 Ιανουαρίου 2007

Ο Νομάρχης
ΝΙΚΟΛΑΟΣ ΖΑΜΠΟΥΝΙΔΗΣ



ΕΛΛΗΝΙΚΗ ΔΗΜΟΚΡΑΤΙΑ
ΝΟΜΑΡΧΙΑΚΗ ΑΥΤΟΔΙΟΙΚΗΣΗ
ΡΟΔΟΠΗΣ – ΕΒΡΟΥ
ΝΟΜΑΡΧΙΑΚΟ ΔΙΑΜΕΡΙΣΜΑ ΕΒΡΟΥ
ΔΙΕΥΘΥΝΣΗ ΠΟΛΕΟΔΟΜΙΑΣ & ΠΕΡΙΒΑΛΛΟΝΤΟΣ

ΚΑΘΟΡΙΣΜΟΣ ΧΡΗΣΗΣ ΓΗΣ ΤΟΥ ΤΕΜΑΧΙΟΥ ΥΠ. ΑΡΙΘ. 14β ΤΟΥ ΑΓΡΟΚΤΗΜΑΤΟΣ «ΜΟΝΑΣΤΗΡΑΚΙΟΥ» Ο.Δ. 1936 ΤΟΥ Ν. ΕΒΡΟΥ

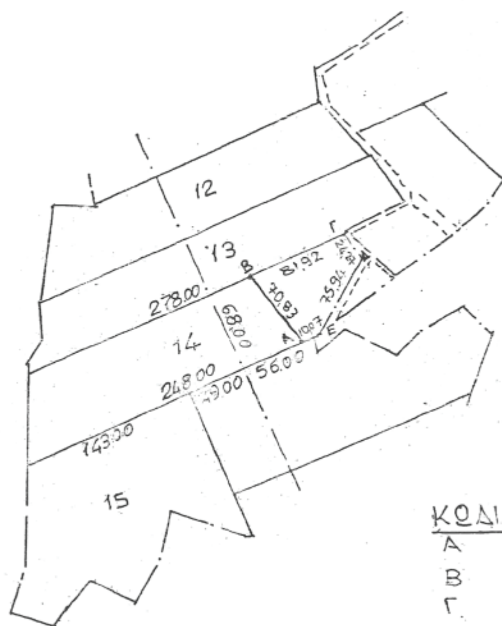

ΕΘΝΙΚΟ ΤΥΠΟΓΡΑΦΕΙΟ
Για τεχνικούς λόγους στο σχεδιάγραμμα έγινε σμίκρυνση κατά ποσοστό 82 %

ΚΩΔΙΚΟΙ	Χ	Ψ
Α	674485.861	4524668.203
Β	674442.779	4524724.428
Γ	674517.341	4524758.363
Δ	674532.103	4524739.038
Ε	674494.709	4524673.003

Ε(ΑΒΓΔΕ) = 4.000 τ.μ.
ΚΛΙΜΑΚΑ = 1: 5.000

ΘΕΩΡΗΘΗΚΕ

Και συνοδεύει την υπ. αριθ. πρωτ Ι-185/26.01.2007 Απόφαση του Νομάρχη Έβρου για τον καθορισμό χρήσης γης του τεμαχίου 14β αγροκτήματος «Μοναστηρακίου» Ν. Έβρου

Ε.Ν.
Η Προϊσταμένη



ΜΙΚΕΔΗ – ΝΙΚΟΛΑΟΥ ΠΙΝΕΛΟΠΗ
ΑΡΧΙΤΕΚΤΩΝ ΜΗΧ/ΚΟΣ
με Α΄β



ΑΠΟ ΤΟ ΕΘΝΙΚΟ ΤΥΠΟΓΡΑΦΕΙΟ
ΚΑΠΟΔΙΣΤΡΙΟΥ 34 * ΑΘΗΝΑ 104 32 * ΤΗΛ. 210 52 79 000 * FAX 210 52 21 004
ΗΛΕΚΤΡΟΝΙΚΗ ΔΙΕΥΘΥΝΣΗ: http://www.et.gr – e-mail: webmaster@et.gr